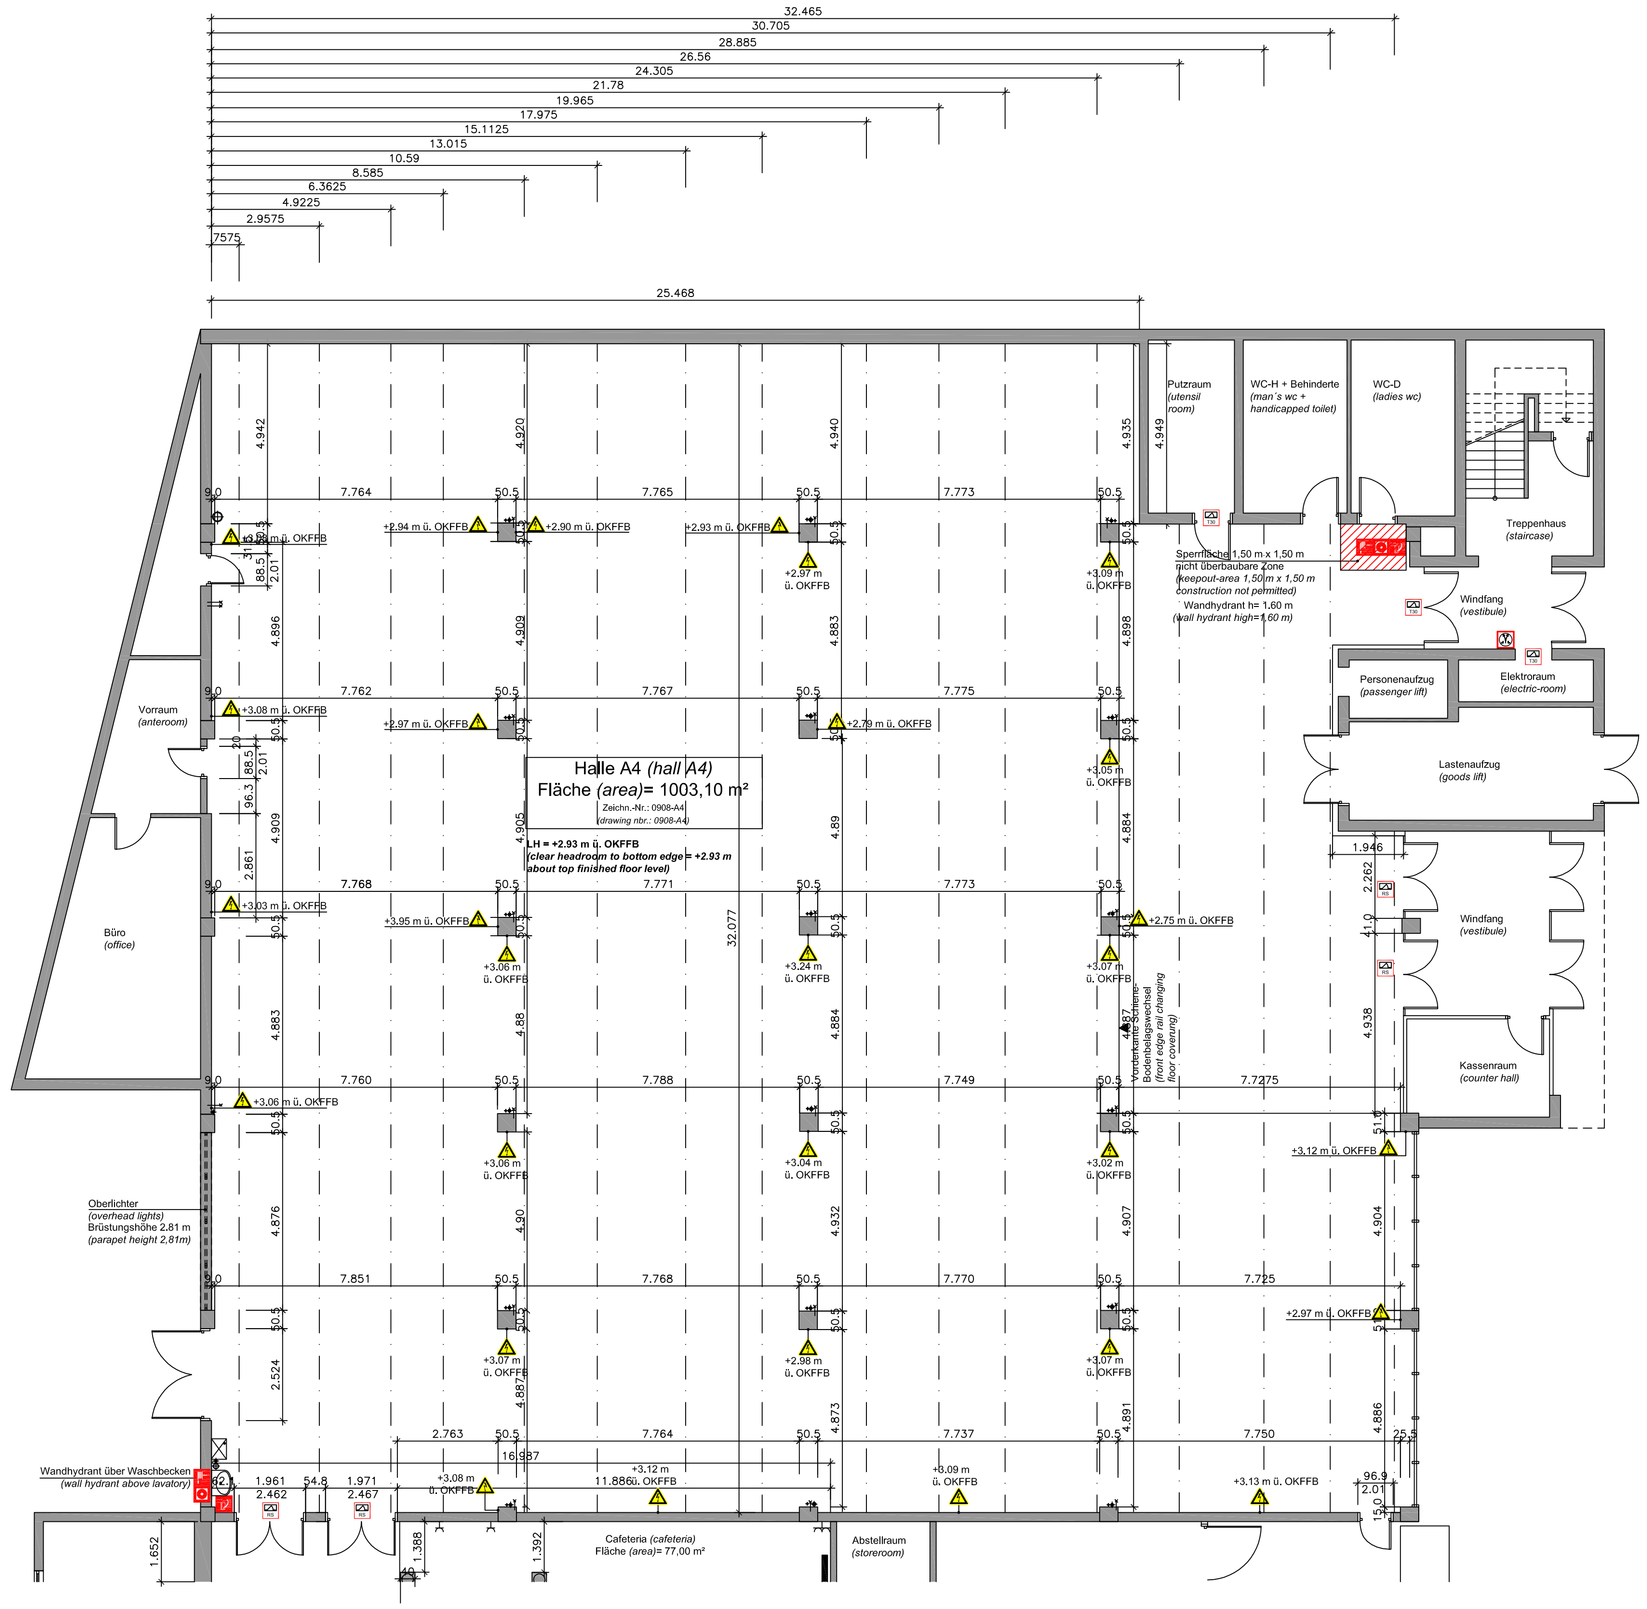

Halle A2-Querbau
(hall A2-lateral building)
Zeichn.-Nr.: 0908-A2
(drawing nbr.: 0908-A2)

Planverzeichnis *(plan directory)*

Zeichn.Nr. *(drawing nbr.)*	**Bezeichnung** *(labeling)*
0908-A0	Erdgeschoss Halle A1 bis Halle A4 *(ground floor hall A1 to hall A4)*
0908-A1	Erdgeschoss Halle A1 *(ground floor hall A1)*
0908-A2	Erdgeschoss Halle A2-Längsbau *(ground floor hall A2-longitudinal building)*
	Erdgeschoss Halle A2-Querbau *(ground floor hall A2-lateral building)*
0908-A3	Erdgeschoss Halle A3 *(ground floor hall A3)*
0908-A4	**Erdgeschoss Halle A4 *(ground floor hall A4)***

Symbol *(symbol)*	Beschreibung *(description)*
	Erste Hilfe *(first aid)*
	Krankentrage *(stretcher)*
T30	Feuerschutztür *(fire resistant door)*
RS	Rauchschutztür *(smoke protection door)*
	Feuerlöscher *(fire extinguisher)*
	Wandhydrant *(wall hydrant)*
	Brandmelder manuell *(manuel activation fire alarm)*
	Auslösung RWA *(manuel activation smoke and heat extraction system)*
	Elektrokasten 4x240V-Steckdose, 1x 360V-Steckdose *(electric installations 4x 240V-socket, 1x 360V-socket*
SW	Schmutzwasser DN 50 *(waste water DN 50)*
KW	Kaltwasser DN 20 *(cold water DN 20)*
E	Elektro-Installation *(electrical installation)*
T	Telefon *(telephone)*
LW	Löschwasserleitung DN 120 *(extinguishing water pipeline DN 120)*
	Stahlträger *(steel girder)*
RR	Regenfallrohr DN 100 *(downpipe DN 100)*
ü. OKFB	über Oberkante Fertigfußboden *(above top finished floor level)*
UK	Unterkante *(bottom edge)*
Revi	Revisionsschacht *(inspection shaft)*
GK	Gipskarton *(plasterboard)*
UZ	Unterzug *(binding beam)*
HK	Heizkörper *(heating element)*
LH	lichte Raumhöhe *(clear headroom)*
WD	Wanddurchführung *(wall bushing)*
	240V-Steckdose *(240V-socket)*

Lageplan *(location plan)* **Mstb. *(scale)*: 1:1000**

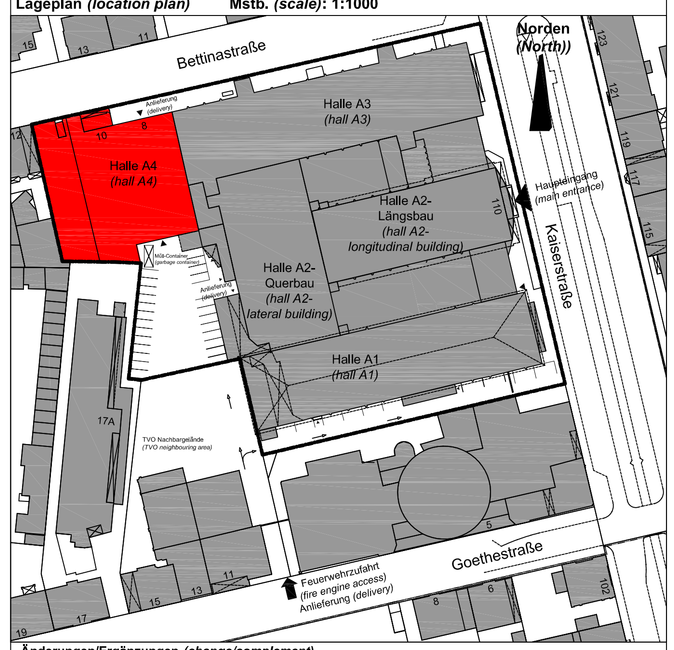

Änderungen/Ergänzungen *(change/complement)*

Index *(index)*	**Datum** *(date)*	**Beschreibung** *(description)*	**Name** *(name)*

Bezeichnung: *(labeling)* **Erdgeschoss Halle A4** ***(ground floor hall A4)***

MESSE OFFENBACH

Zeichn.Nr. *(drawing nbr.)*	**Datum** *(date)*	**Mstb.** *(scale)*	**Messe Offenbach GmbH**
0908-A4	06.02.2014	1:100	Kaiserstraße 108 - 112 63069 Offenbach am Main